




GASTROSTAND PARK

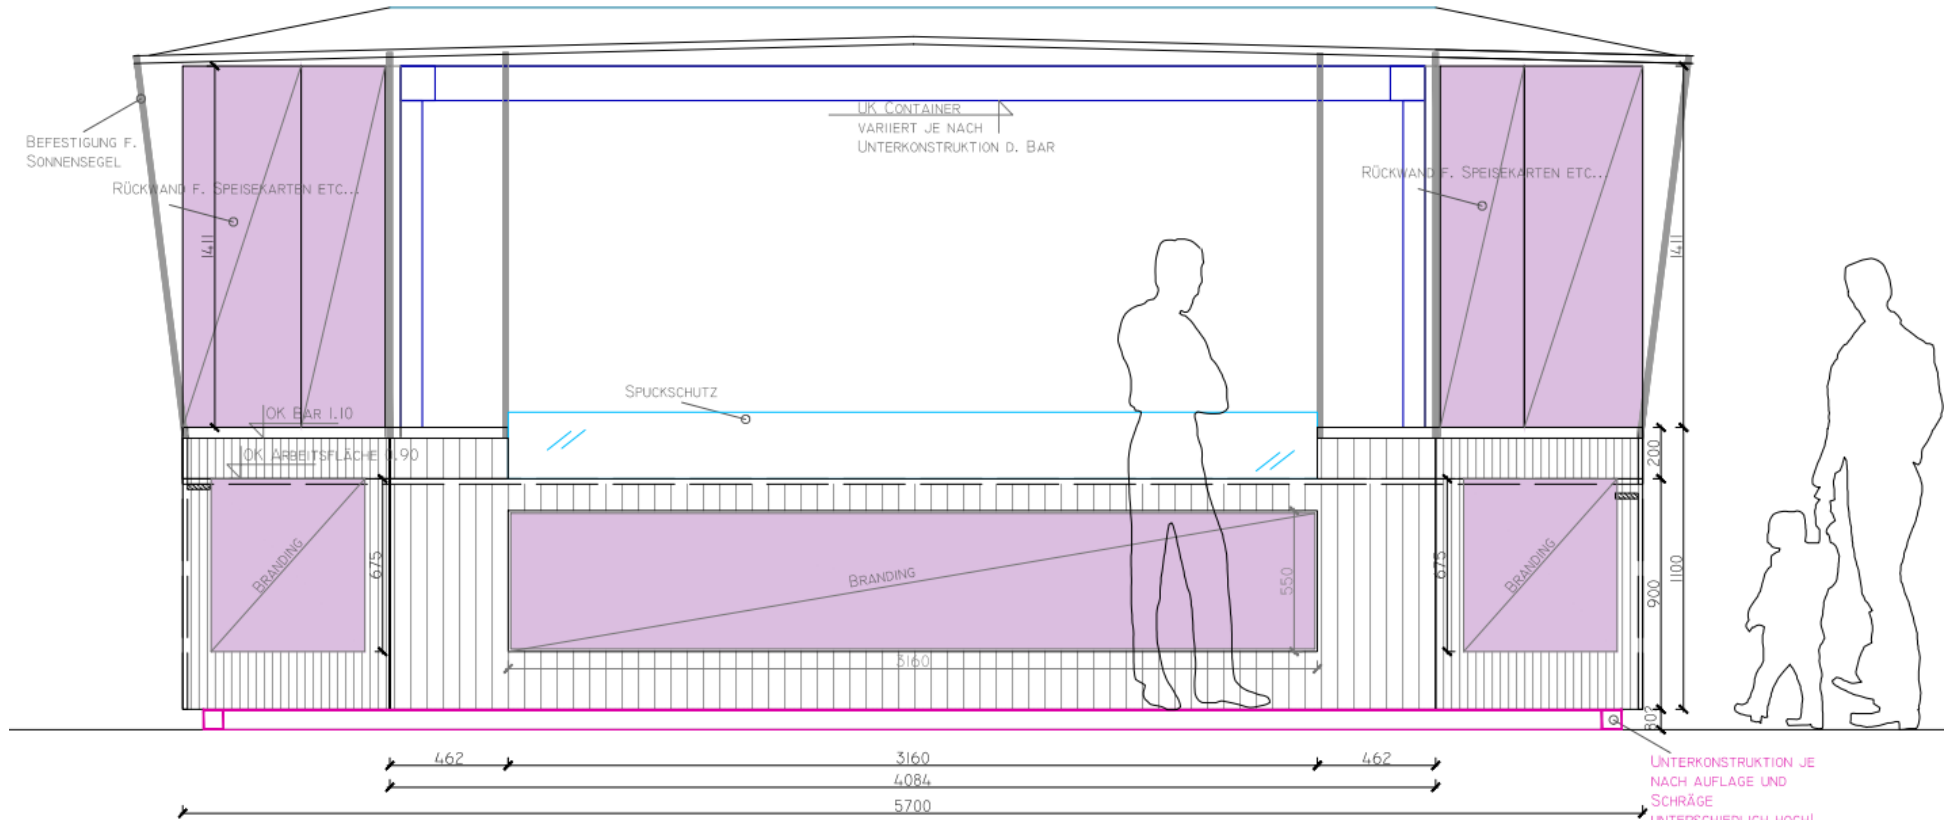

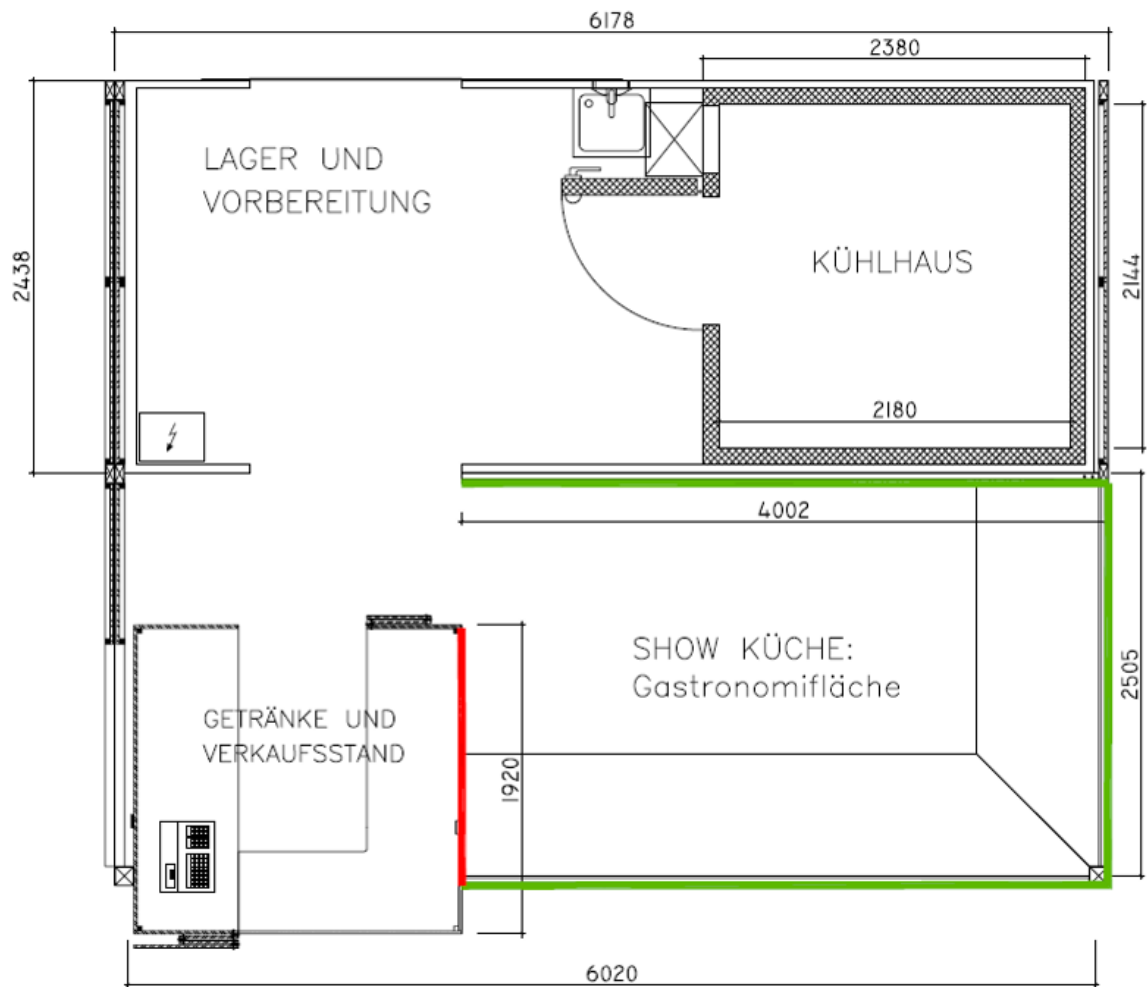

- ZUR FREIEN GESTALTUNG
- GESTALTUNG NACH ABSPRACHE

BACK OFFICE 4x2m

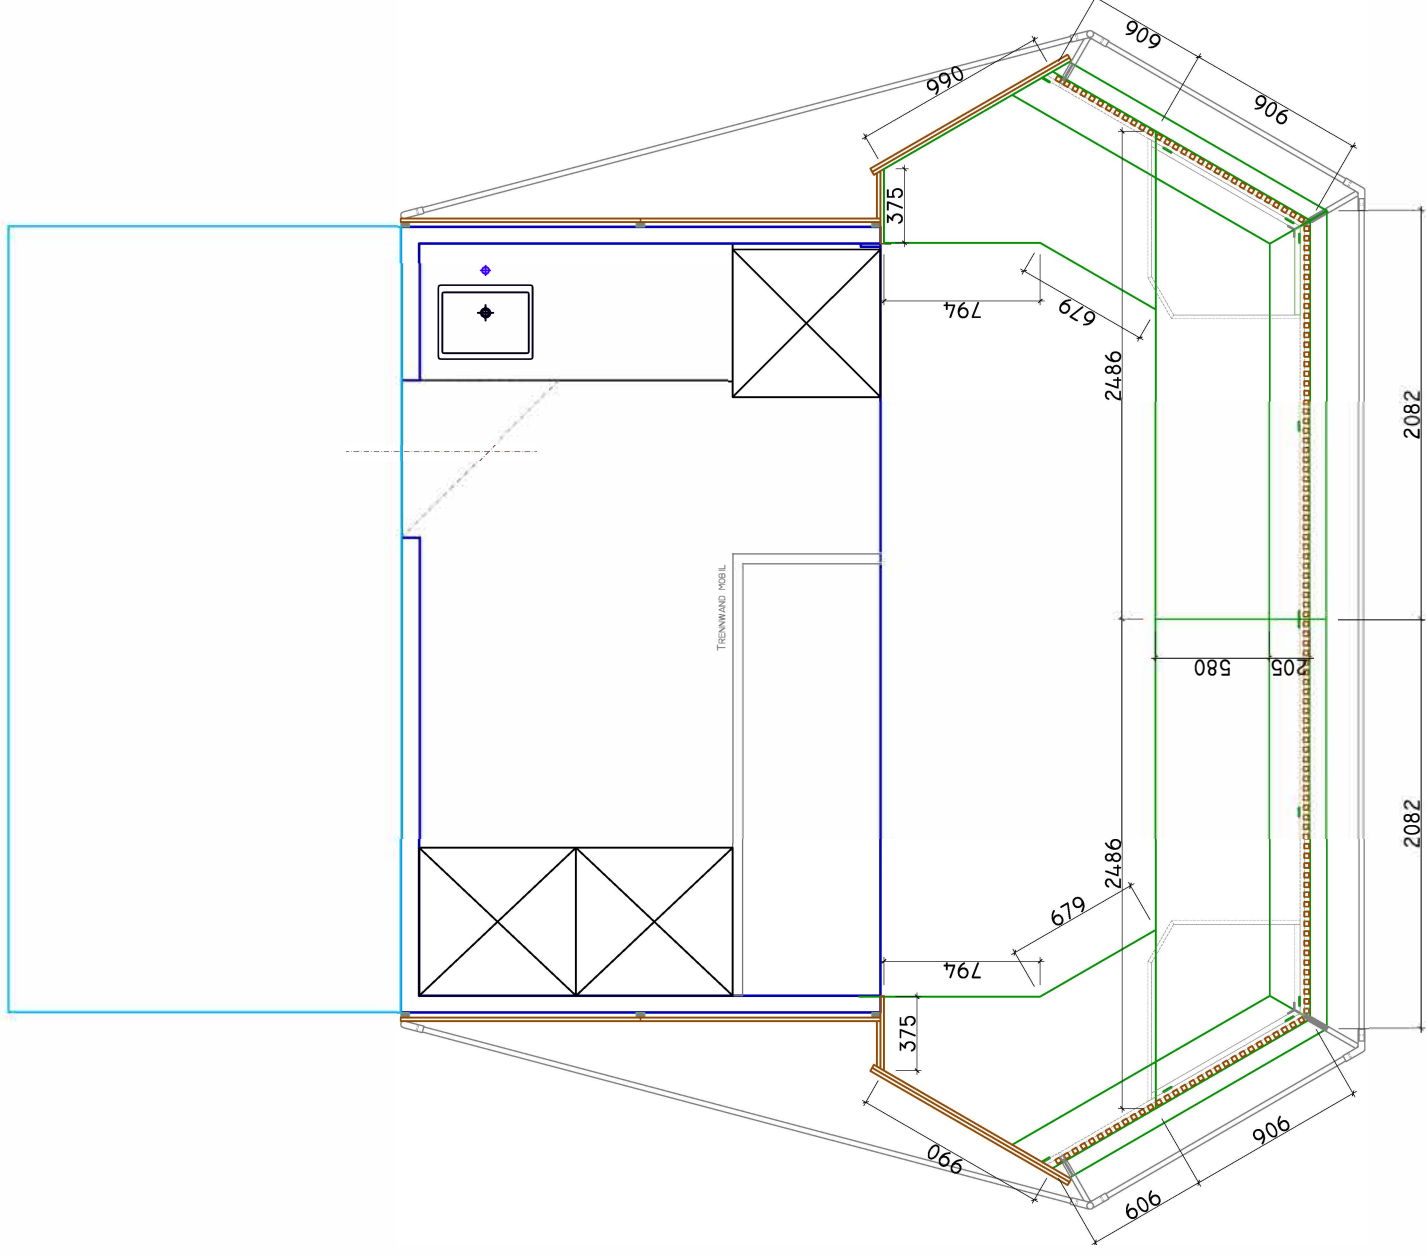

Benennung

Datum

Gez. / Ges. / Gepr.

Name

Name/Datum

Gez. / Ges. / Gepr.

Änderung

Name

Datum

Gez. / Ges. / Gepr.

Format

RATHAUSPLATZ PARKSTAND

Copyright by DO&CO Bau- und Planungsabteilung

Mobilität Zeichnungs-Nr.

Format

A4


DO & CO

Planungs- und Bauabteilung

1110 Wien Dampfmühlgasse 5


tel.: 74 000 Fax: 74 000-148

GASTROSTAND PLATZ

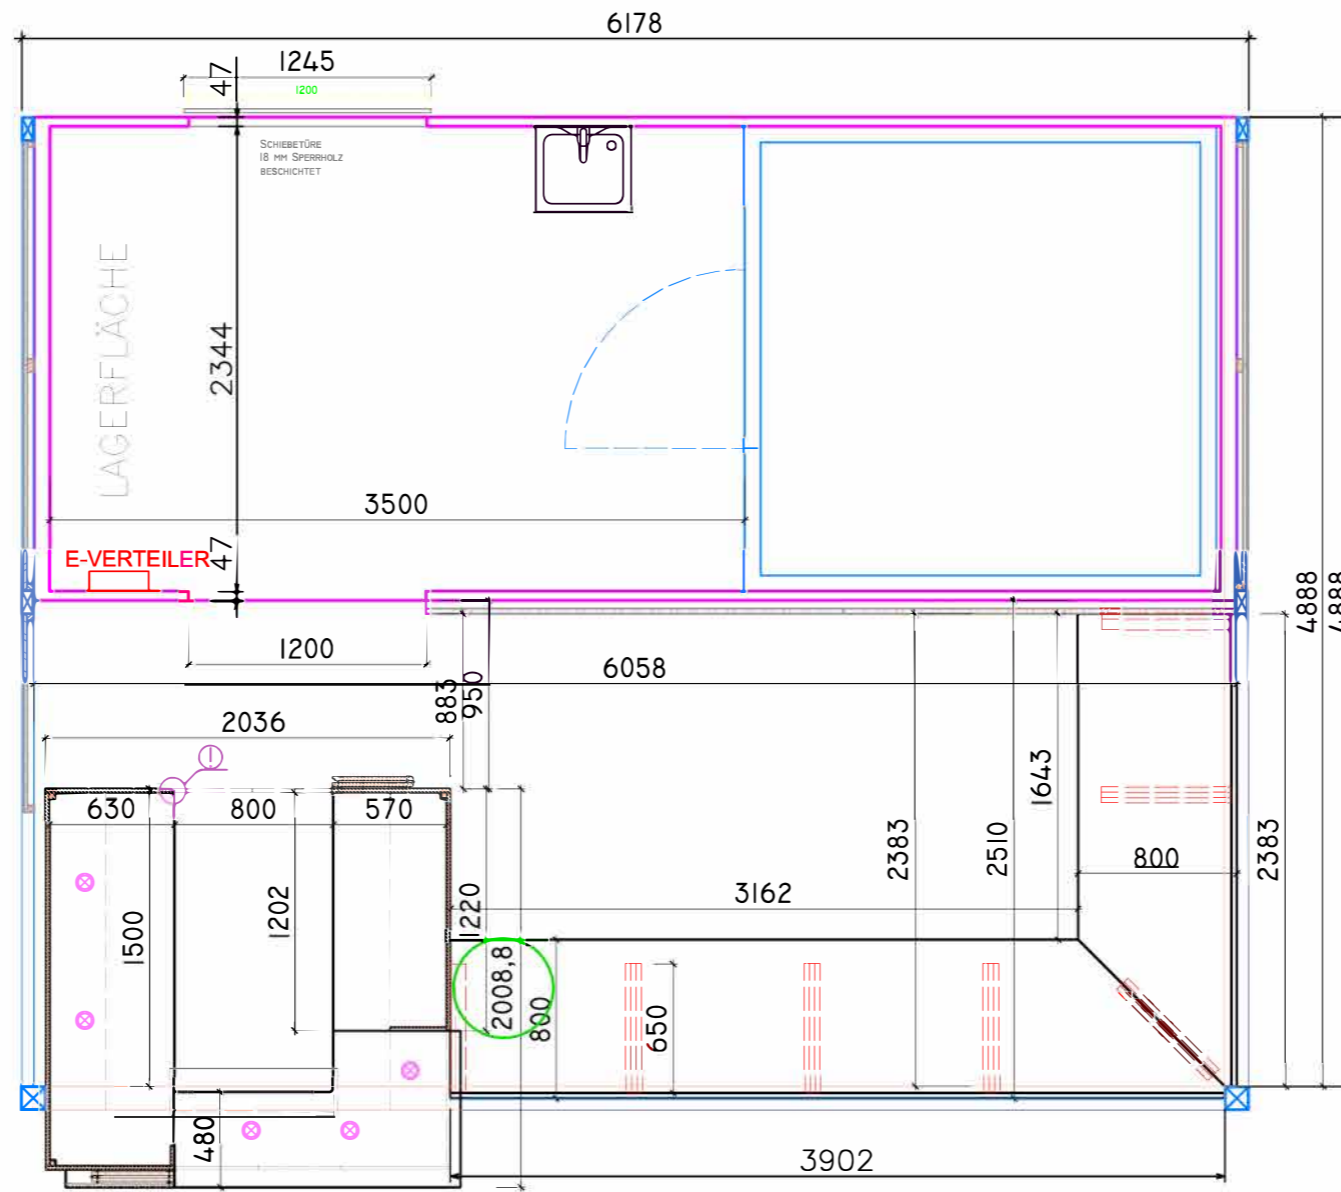


GRUNDRISS


SEITENANSICHT A

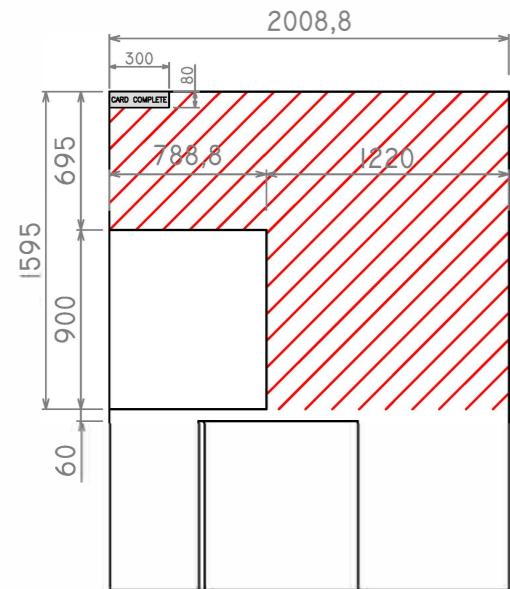

MASSE VOR ORT PRÜFEN!

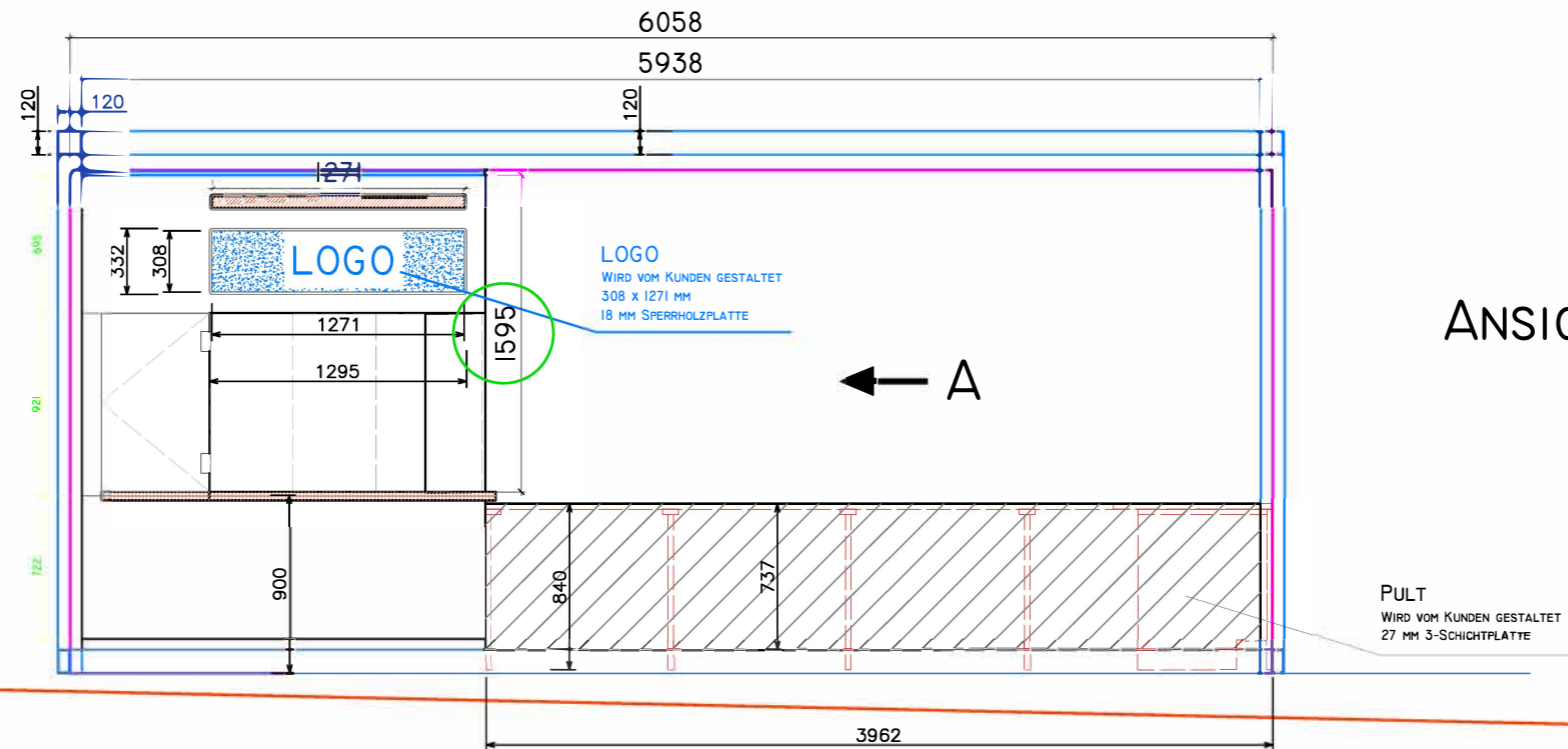

ANSICHT

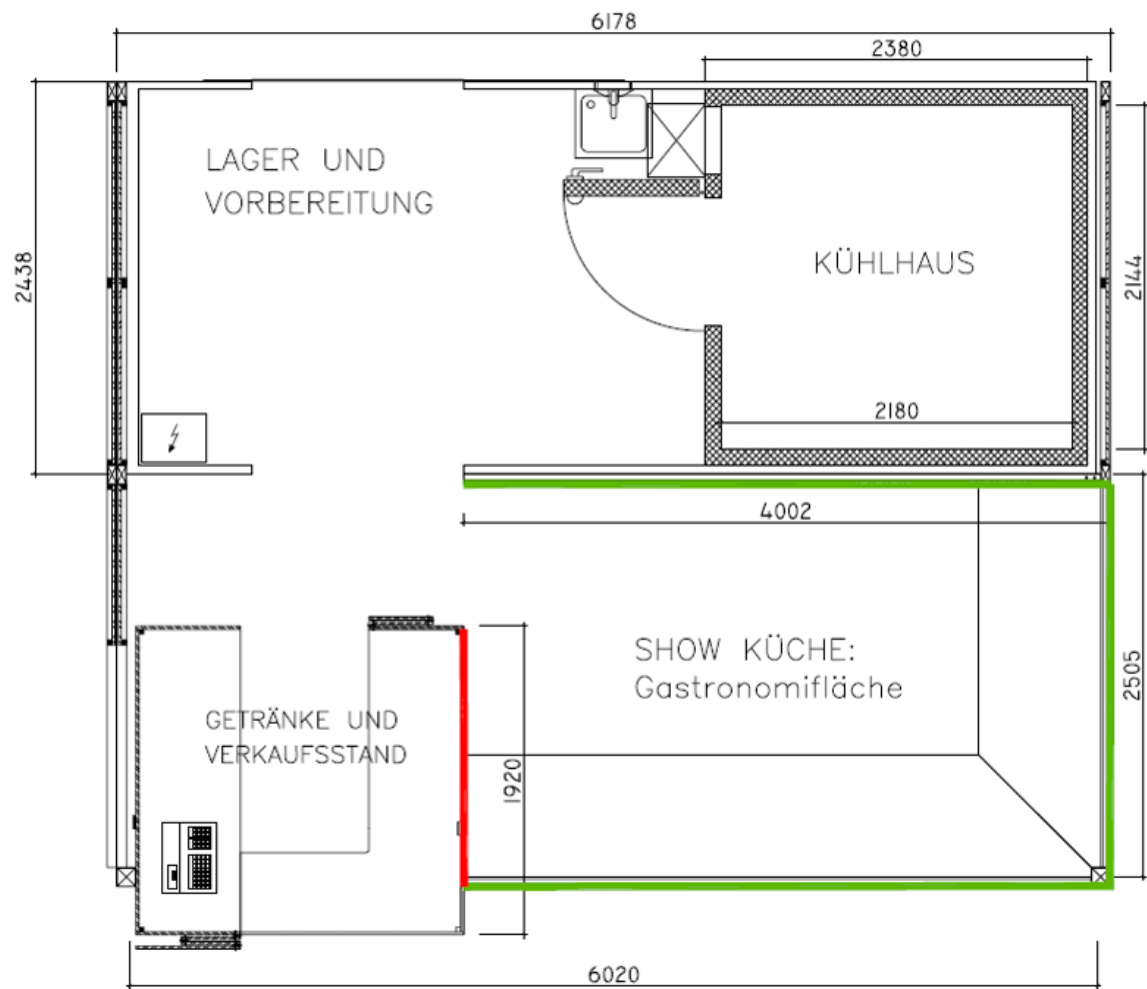

— ZUR FREIEN GESTALTUNG

— GESTALTUNG NACH ABSPRACHE